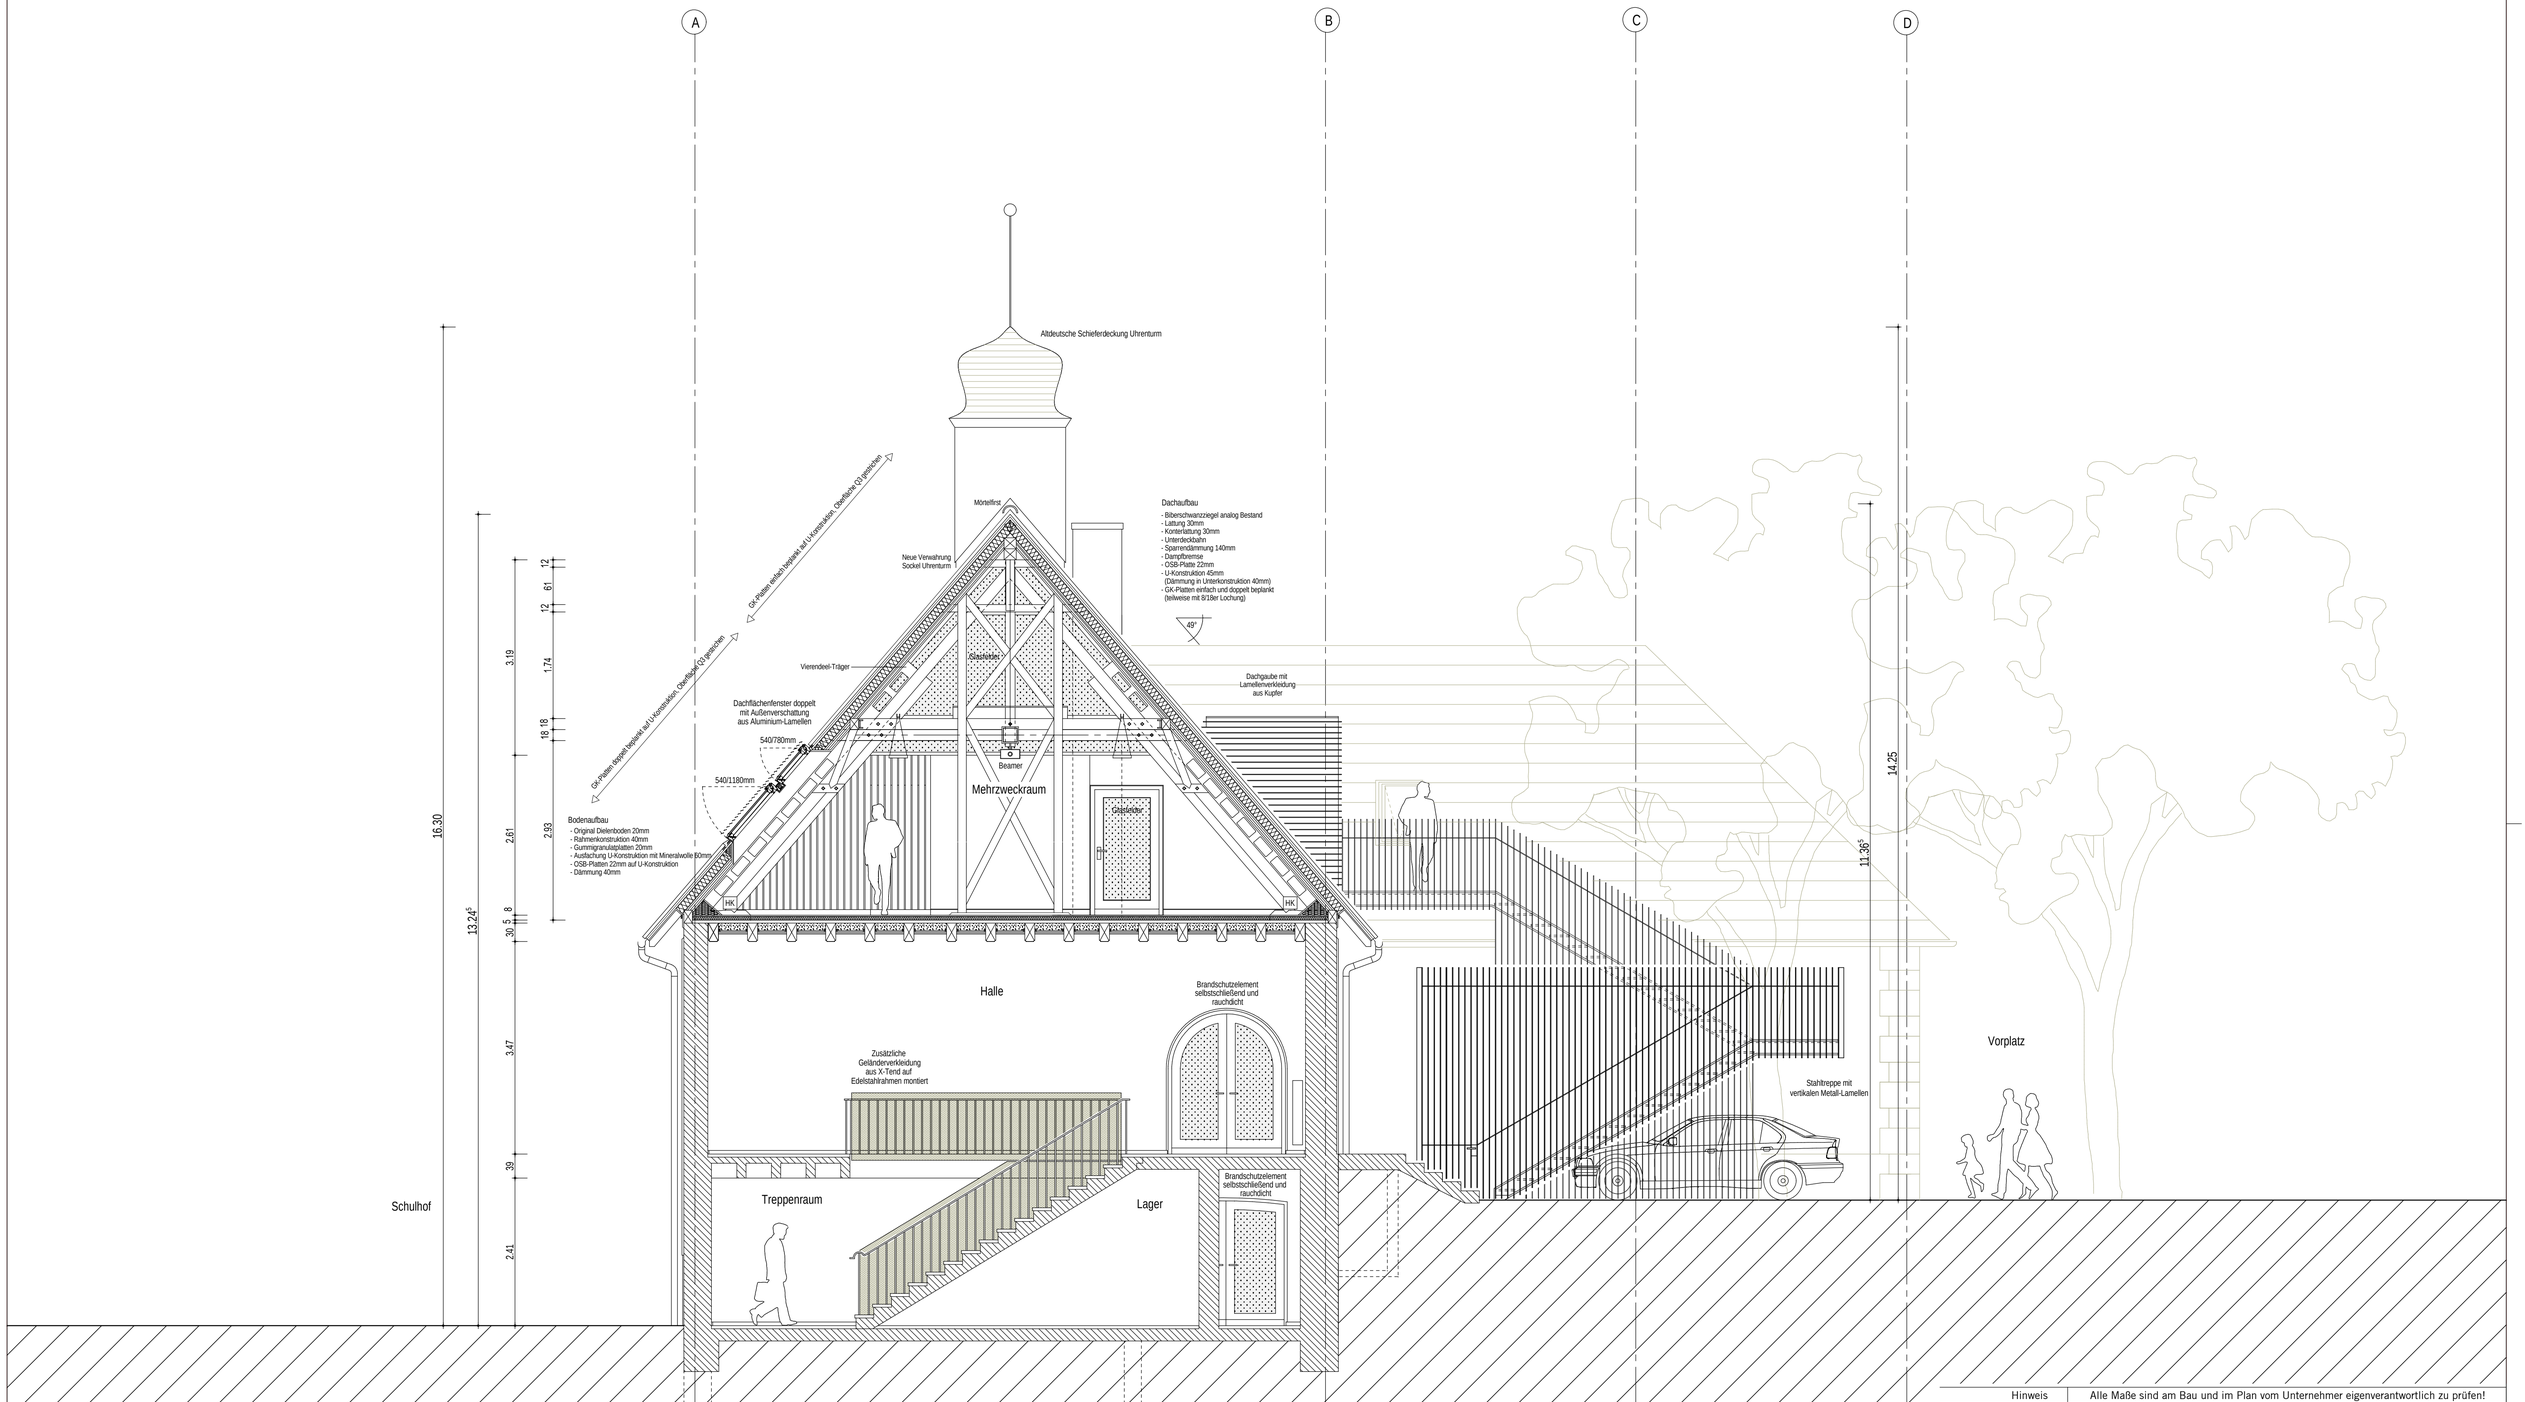

Hinweis	Alle Maße sind am Bau und im Plan vom Unternehmer eigenverantwortlich zu prüfen!
20.07.2010	Fluchtweg DG / Bodenaufbau DG
05.08.2010	Ergänzungen Trockenbau
26.08.2010	Ergänzungen Schreiner

Bauvorhaben: Neuwirtshausschule, Syltstraße 18, 70439 Stuttgart
Dachsanierung, Dachgeschossausbau

Bauherr: Landeshauptstadt Stuttgart
Schulverwaltungsamt vertreten durch das
Hochbauamt 65-10.4 • Markgröninger Straße 80 • 70435 Stuttgart

Planung: **dimension 5** • Senefelderstraße 74B • 70176 Stuttgart
Architekten Jürgen Wünsch und Josef Ruf

Planinhalt: Schnitt A-A
M 1:50

Blattnummer: W-2.1.8

Gezeichnet: Ruf

Blattformat: DIN A1

Datum: 14.04.2011