


Bodenfliesenabmessungen 15 x 15cm  
 Randfries schwarz umlaufend  
 Sockelfliesen schwarz 15x15cm  
 Bodeneinlauf, wenn möglich an Bodenfliesen anpassen

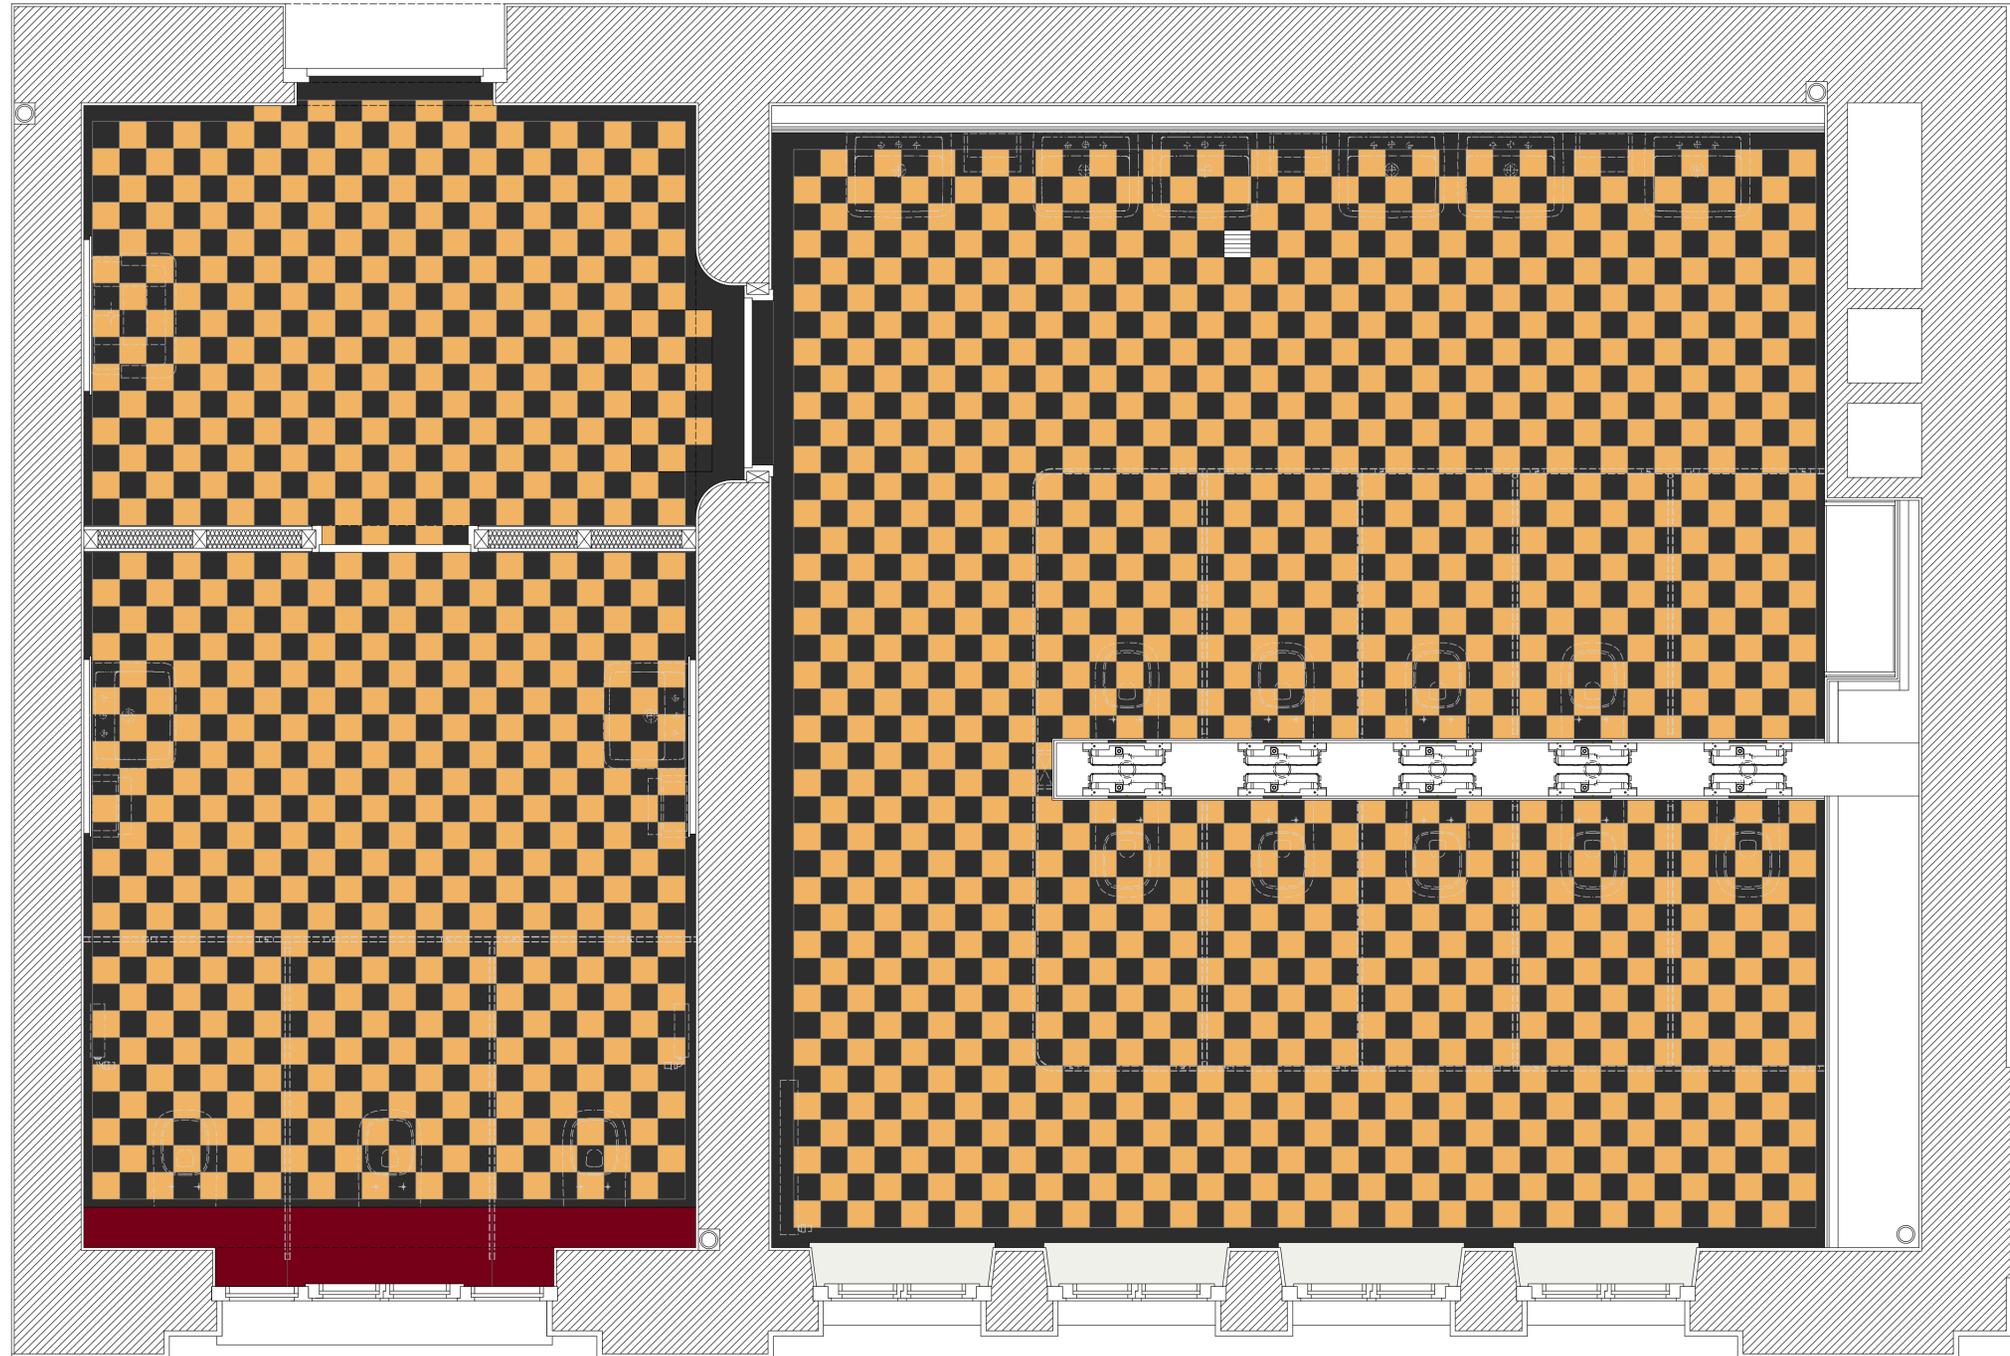

Alle Maße sind am Bau und im Plan vom Unternehmer eigenverantwortlich zu prüfen!

Datum: Änderung

Bauvorhaben: Renovierung WC-Anlagen 1. und 2.OG  
 Leibniz-Gymnasium • Klagenfurter Straße 75 • 70469 Stuttgart

Bauherr: Landeshauptstadt Stuttgart  
 Schulverwaltung/amt vertreten durch das  
 Hochbauamt 65-10 • Hauptstätter Straße 66 • 70178 Stuttgart

Planung: dimension5 • Senefelderstraße 74 B • 70176 Stuttgart  
 Dipl.-Ing. Architektur und Design Jürgen Wünsch  
 Dipl.-Ing. FH Freier Architekt Josef Ruf  
 Tel: 0711 61406920 • info@dimension5.de

Planinhalt: WC-Anlage 1.OG Mädchen Blattnummer: 18.11.5  
 Grundriss Boden M 1:20

Gezeichnet: Ruf • Geprüft: Blattformat: DIN A1 • Datum: 11.01.2016