



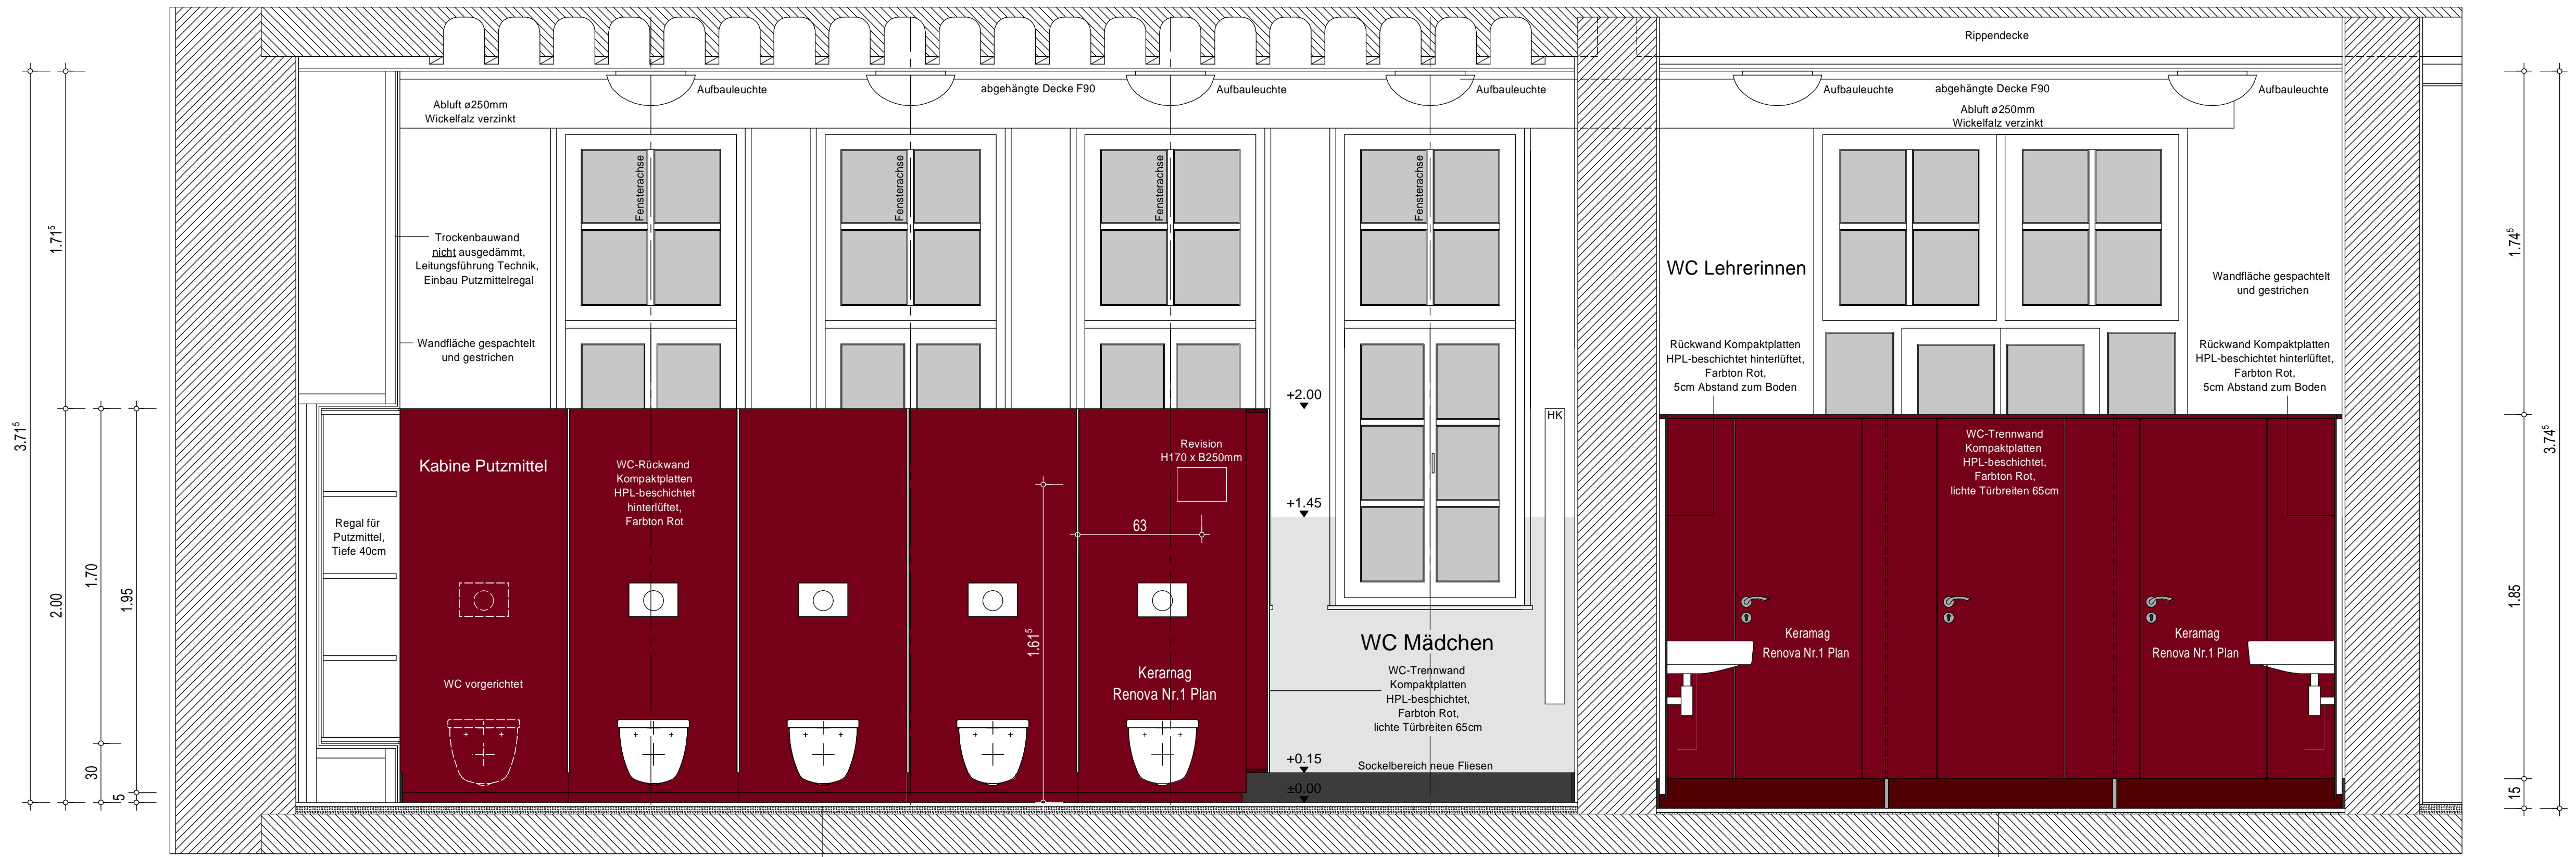

9 Wandansicht

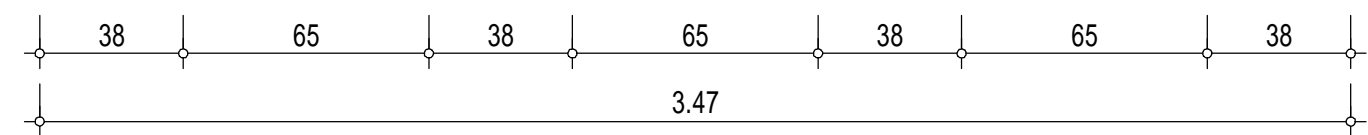

10 Wandansicht



Alle Maße sind am Bau und im Plan vom Unternehmer eigenverantwortlich zu prüfen!

Datum:	Änderung
Bauherr:	Renovierung WC-Anlagen 1. und 2. OG Leibniz-Gymnasium • Klagenfurter Straße 75 • 70469 Stuttgart
Bauer:	Landeshauptstadt Stuttgart Schulverwaltung/amt vertreten durch das Hochbauamt 65-10 • Hauptstätter Straße 66 • 70178 Stuttgart
Planung:	dimension5 • Senefelderstraße 74 B • 70176 Stuttgart Dipl.-Ing. Architektur und Design Jürgen Wünsch Dipl.-Ing. FH Freier Architekt Josef Ruf Tel: 0711 61406920 • info@dimension5.de
Planinhalt:	WC-Anlage 1.OG Mädchen Blattnummer: 18.17.5
Gezeichnet:	Ruf • Geprüft: Blattformat: DIN A1 • Datum: 11.01.2016